

ที่ว่าการ
อำเภอคลองท่อม

อำเภอคลองท่อม จังหวัดกระบี่

โครงการ

พัฒนาแหล่งท่องเที่ยวเชิงสุขภาพ
บ่อน้ำพุร้อนเค็ม

แบบแสดง

แผนผังตำแหน่งเสาไฟฟ้าประติมากรรม
ZONE A

สำรวจ

นายสมมาตร ดีสุดา
(หัวหน้าสำนักงาน)

เขียนแบบ

นางนริศรา คงภม
(นางช่างเขียนแบบ)

ตรวจแบบ

นายสุวิวัฒน์ สุขขันธ์
(ผู้อำนวยการกองช่าง)

เห็นชอบ

นายอดิศักดิ์ สุนทรเจริญ
(ปลัดองค์การบริหารส่วนตำบลคลองท่อม)

อนุมัติ

นายไพศาล ศรีเทพ
(นายก อบจ.คลองท่อม)

มาตราส่วน

1 : -

แบบเลขที่

- / 2561


จำนวนแผ่น

3

วันที่

3/12/2561

5

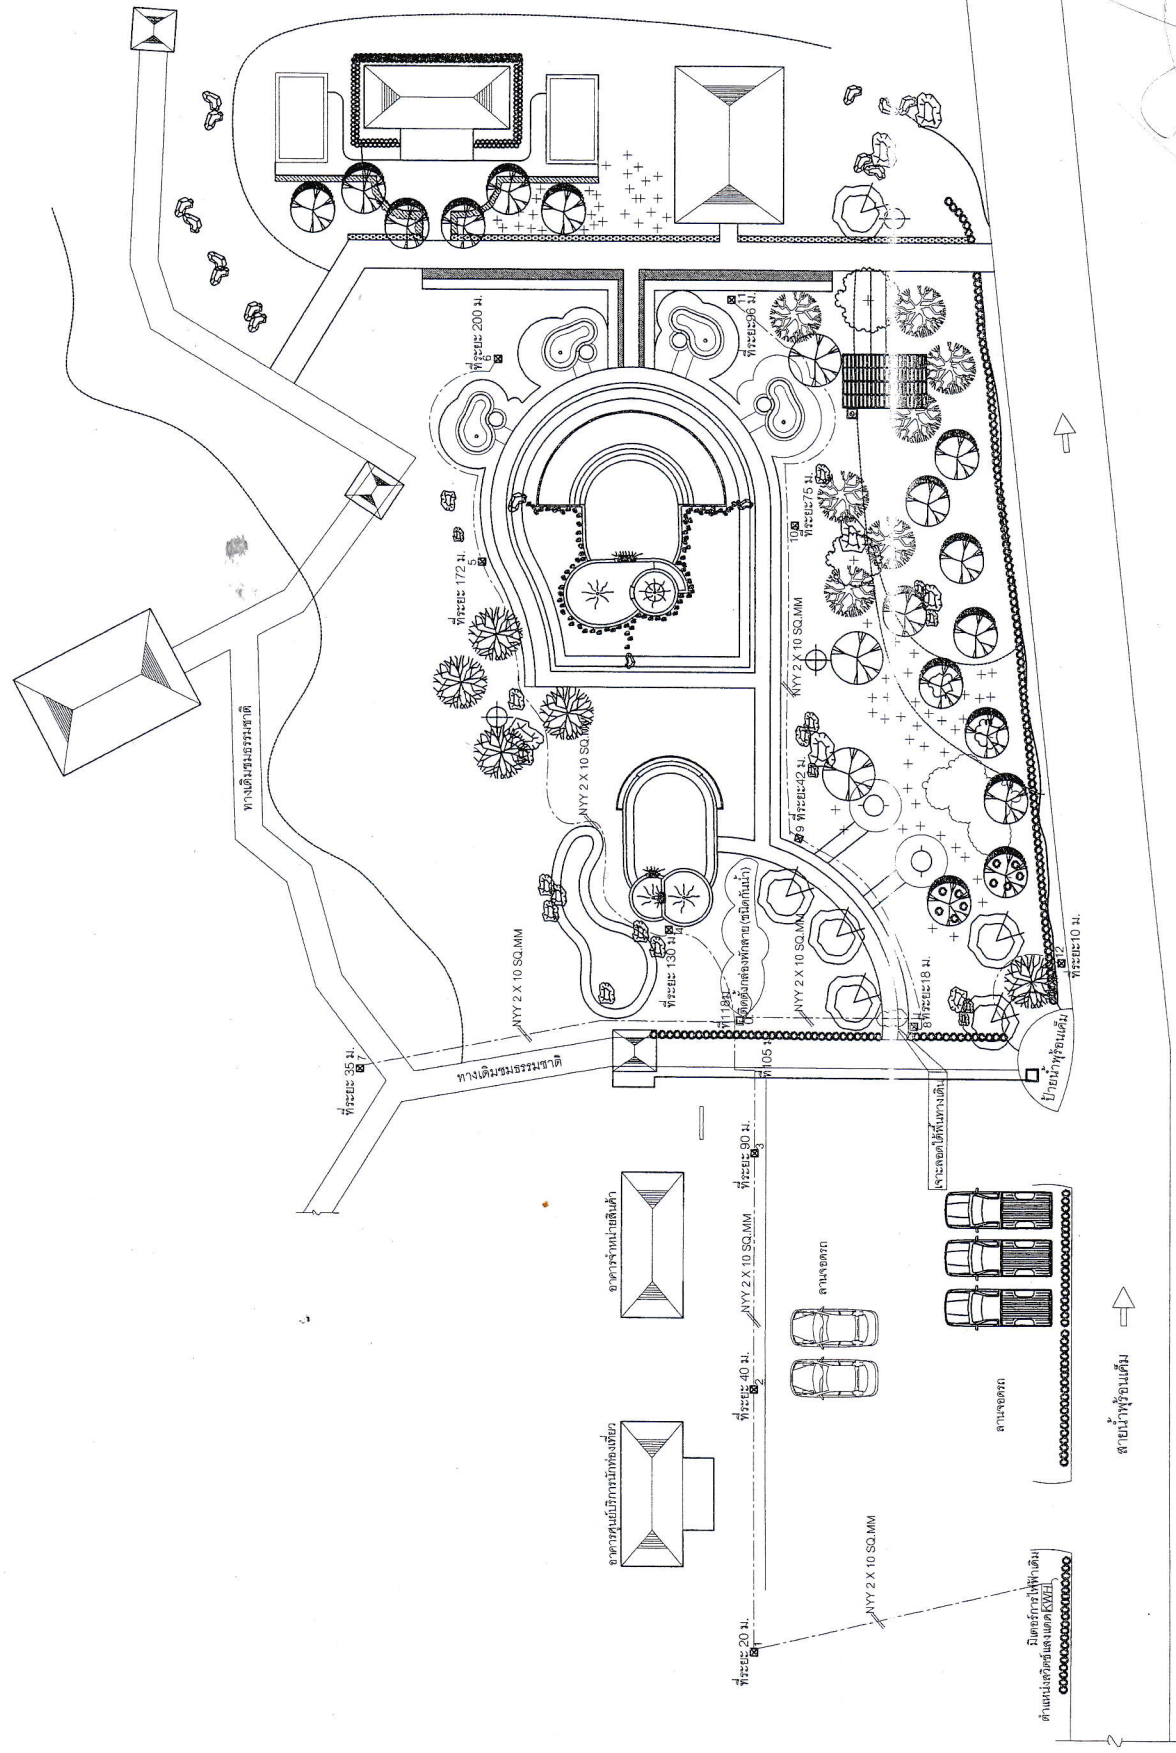

แผนผังตำแหน่งเสาไฟฟ้าประติมากรรม ZONE A

นายสมศักดิ์ พรหมศรี
ศบ.10831