

ที่ว่าการ
อำเภอคลองท่อม

อำเภอคลองท่อม จังหวัดกระบี่

โครงการ

พัฒนาแหล่งท่องเที่ยวเชิงสุขภาพ
บ่อน้ำพุร้อนเค็ม

แบบแสดง

แผนผังตำแหน่งเสาไฟฟ้าบริเวณกรม
ZONE B

สำรวจ

นายสมมาตร อู่ยงดี
(หัวหน้าสำนักงาน)

เขียนแบบ

นางนริศรา ดุรงแ่ม
(นายช่างเขียนแบบ)

ตรวจแบบ

นายจิรวัฒน์ สุขวงศ์
(ผู้อำนวยการกองช่าง)

เห็นชอบ

นายวัฒนา สิงห์เจริญ
(ปลัดองค์การบริหารส่วนตำบลห้วยขาขาว)

อนุมัติ

นายไพศาล ศรีเทพ
(นายอำเภอคลองท่อม)

ขนาดตัว

1 : -

แบบเลขที่

- / 2561


จำนวนแผ่น

4

วันที่

3/12/2561

5

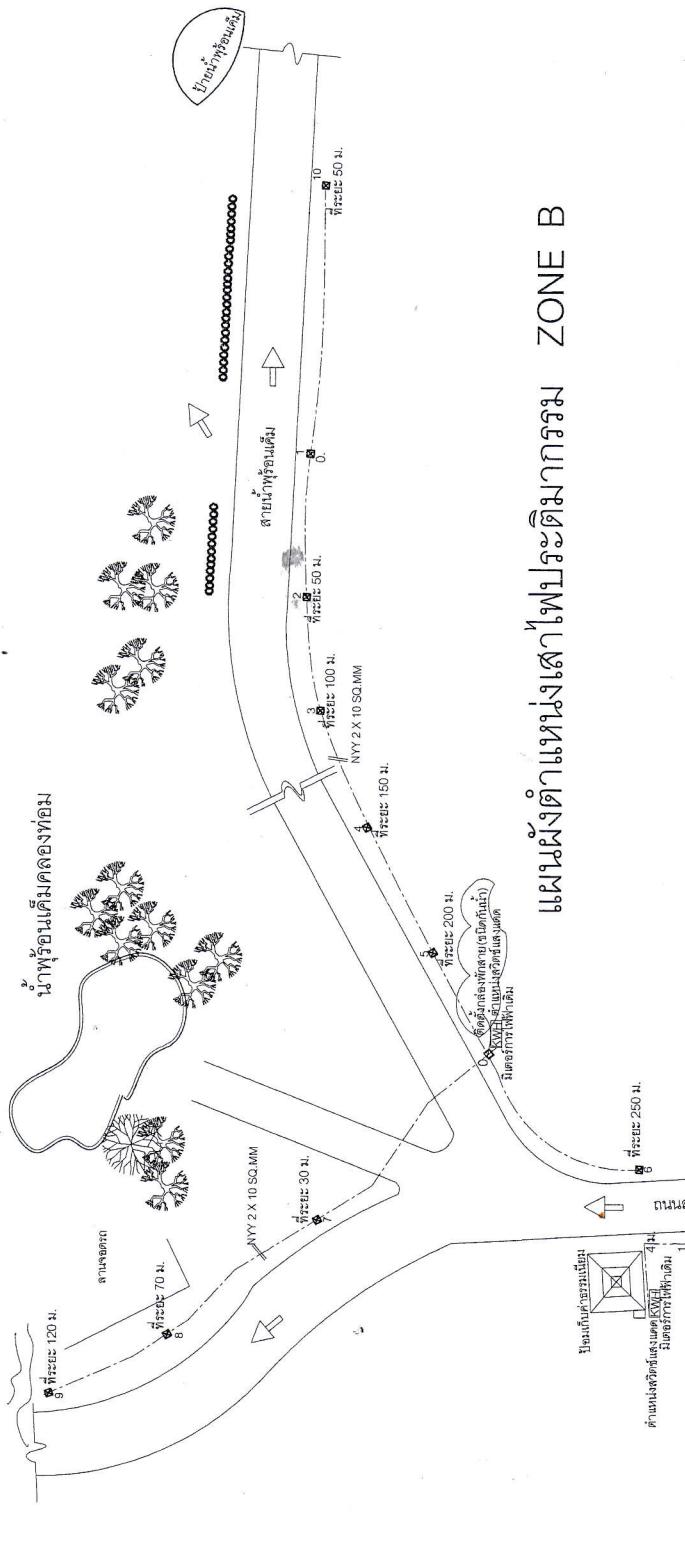

แผนผังตำแหน่งเสาไฟฟ้าบริเวณ กรม ZONE B

รายการประกอบแบบ

- ZONE A สายไฟ NY 2 X 10 SQ.MM โดยกาขุดฝังดิน ลึกไม่น้อยกว่า 40 ซม.
- ZONE B สายไฟ NY 2 X 10 SQ.MM โดยกาขุดฝังดิน ลึกไม่น้อยกว่า 40 ซม.
- ติดตั้ง สายดินทุกเสา
- จุดต่อสายไฟให้ต่อในกล่องทุกสายไฟ
- ช่วงสายไฟให้ข้ามถนนหรือลอดท่อให้ใส่ท่อ PVC สีเหลือง
- ติดตั้ง หลักลายดินทองแดงขนาด ๓๖ 5/8 นิ้ว ยาว 2.40 เมตร ติดตั้งทุกเสาไฟบริเวณกรม
- ติดตั้ง ตำแหน่งและระยะเสาไฟบริเวณกรม อาจเปลี่ยนแปลงตามความเหมาะสม
ขึ้นอยู่กับสภาพพื้นที่ โดยให้อยู่โดยพิงจุดของเสาและคณะกรรมการตรวจรับพัสดุ
(ฝ่ายสมิทักดิ์ พรหมศรี) สย.10831

- หมายเหตุ 1. รายการได้ขีดแย้งกับแบบให้อยู่ในจุดพินิจของช่างผู้ควบคุมงานหรือคณะกรรมการตรวจรับพัสดุ
2. ผู้รับจ้างจะต้องดำเนินการส่งภาพถ่ายให้กับผู้จ้าง(ภาพก่อนดำเนินการ ระหว่างดำเนินการก่อสร้าง ดำเนินการก่อสร้างแล้วเสร็จ) ทุกขั้นตอนผ่านช่างผู้ควบคุมงาน ตลอดจนการดำเนินการก่อสร้าง

